

L'Atelier
architectes

CENTRE JULES-DESBIENS AGRANDISSEMENT

109 RUE WRIGHT, GATINEAU
CENTRE JULES-DESBIENS

AIRE DU BÂTIMENT RÉSIDENTIEL (BLOC F) : 809.60m²
AIRE DU BÂTIMENT DE L' ESPACE BUREAU (BLOC E): 238.40m²
TOTAL AIRE:1 048m²


SUPERFICIE DE PLANCHER BLOC E
REZ-DE-CHAUSSÉE :232.38m²
ÉTAGE 1:232.38m²
ÉTAGE 2: 232.38m²
TOTAL DE SUPERFICIE: 697.14m²/7503.95Pi²

SUPERFICIE DE PLANCHER BLOC F
REZ-DE-CHAUSSÉE :221m²
ÉTAGE 1:755.75m²
ÉTAGE 2: 758.60m²
ÉTAGE 3: 758.60m²
TOTAL DE SUPERFICIE: 2493.95m²/26844.65Pi²

STATIONNEMENT SOUTERRAIN: 31


NOMBRE DE LOGEMENT
1 CHAMBRE TYPE C :23
2 CHAMBRE TYPE G :6
1 CHAMBRE + DEN TYPE E :3

TOTAL DE LOGEMENT :32

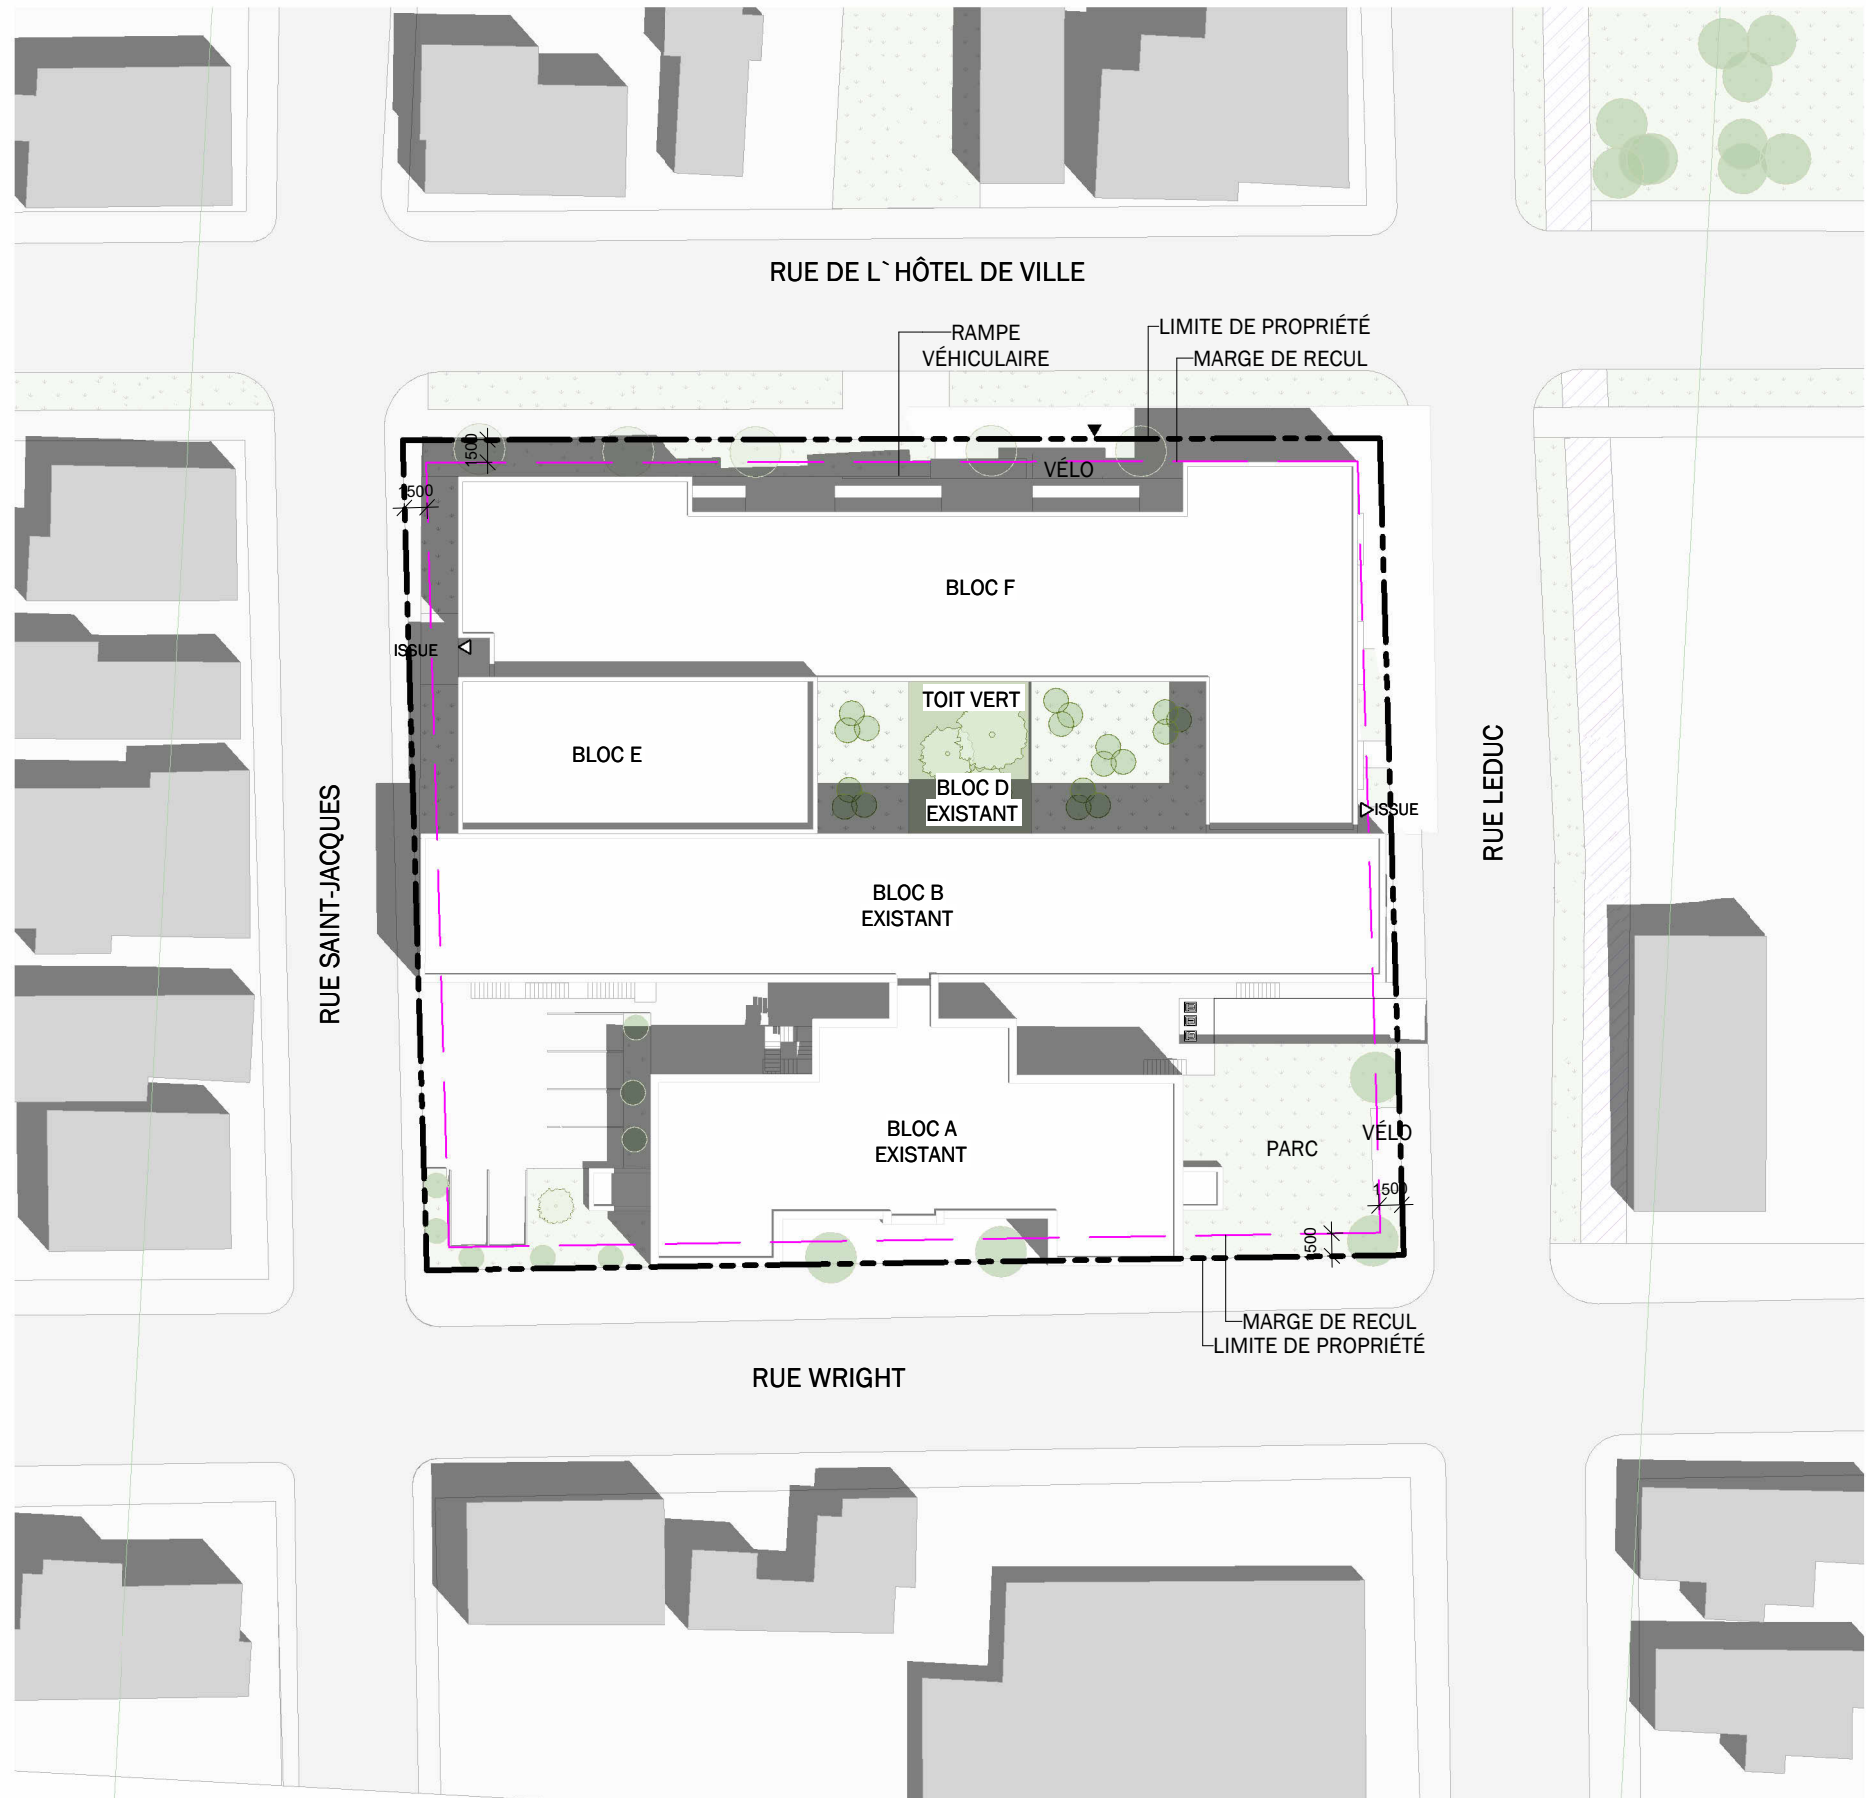

PLAN DE MASSE

ÉCHELLE: 1 : 500

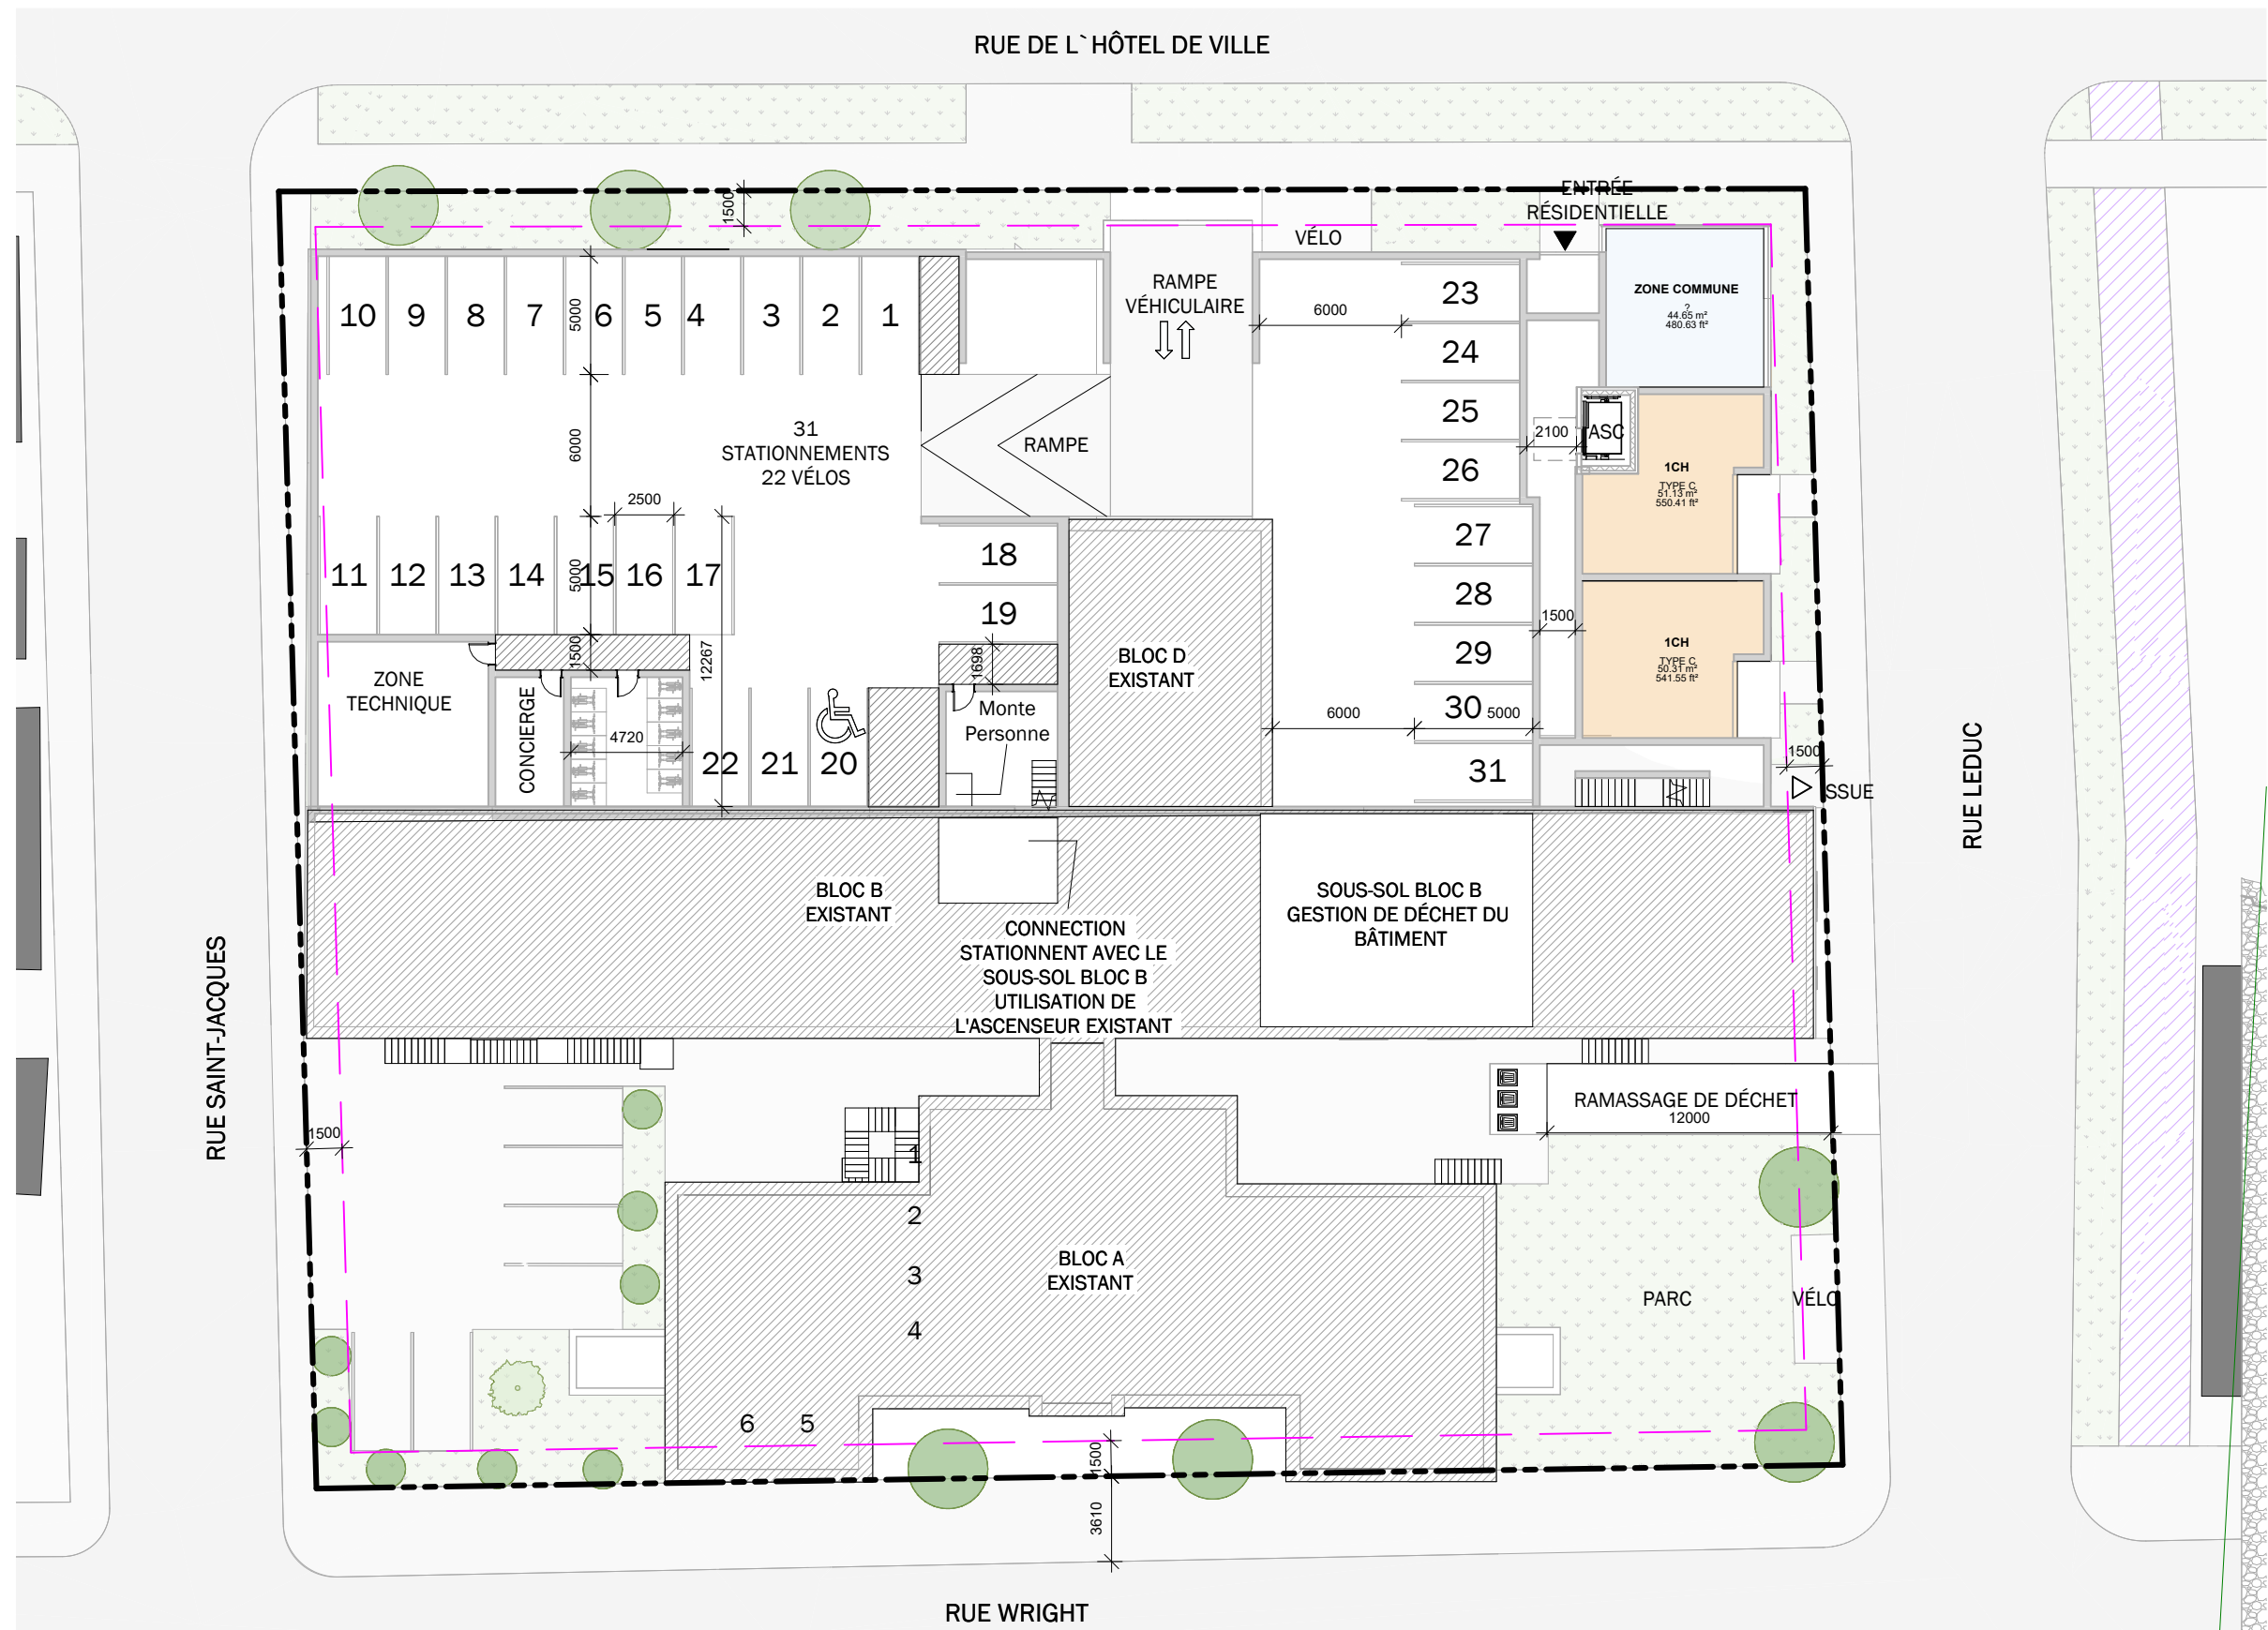

SOUS-SOL BLOC E/RDC BLOC F

ÉCHELLE: 1 : 300



RDC BLOC E/ÉTAGE 1 BLOC F

ÉCHELLE:1 : 300



ÉTAGE 1 BLOC E/ÉTAGE 2 BLOC F
ÉCHELLE: 1 : 300



ÉTAGE 2 BLOC E/ÉTAGE 3 BLOC F

ÉCHELLE:1 : 300